

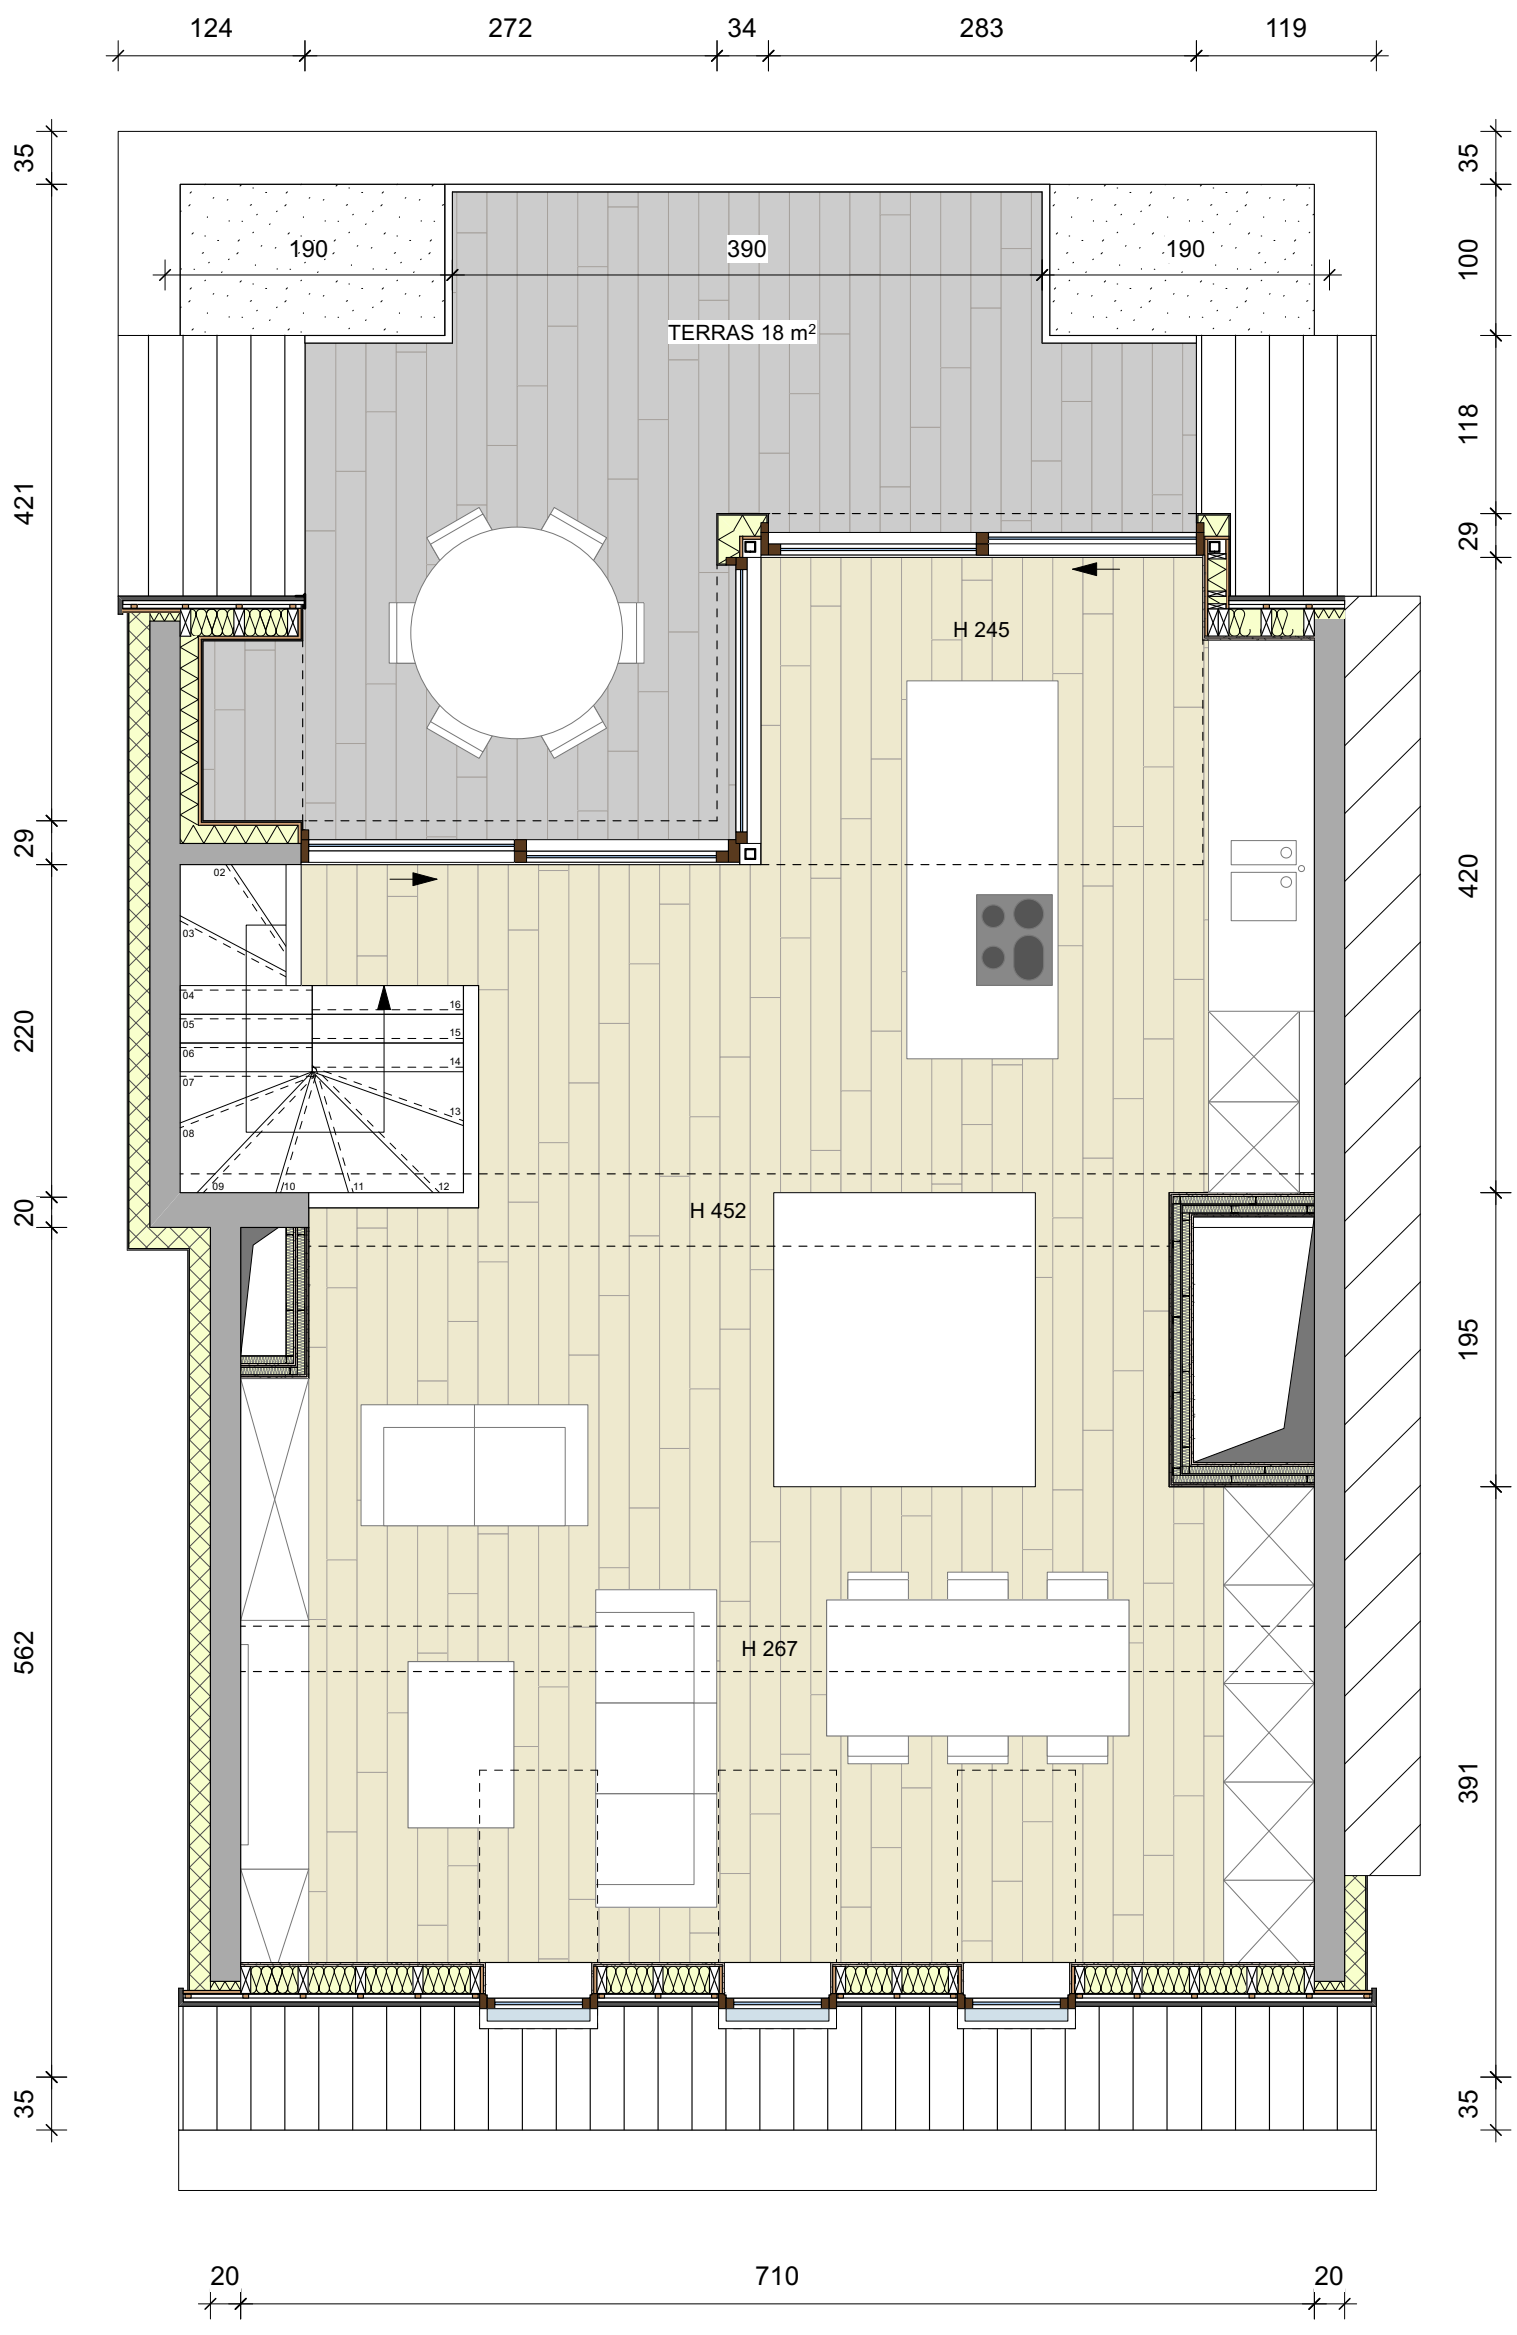


Deze plannen zijn indicatief. De bouwheer behoudt zich het recht voor wijzigingen aan te brengen. Afwijkingen in maat ten opzichte van de plannen zijn mogelijk en zijn geen voorwerp voor prijsaanzieningen. De indeling van de badkamers wordt enkel ter illustratie meegedeeld. Meubilair en toebehoren zijn illustratief en maken geen deel uit van de verkoopsovereenkomst.

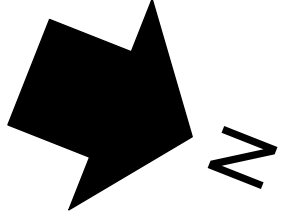

bruto woonoppervlakte: 73,0 m²
 netto buitenoppervlakte: 18,0 m²

NIV +4

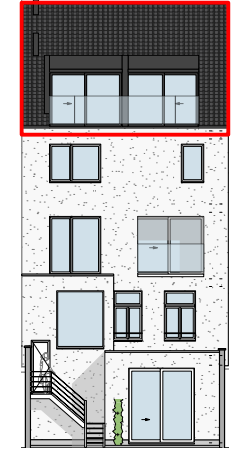